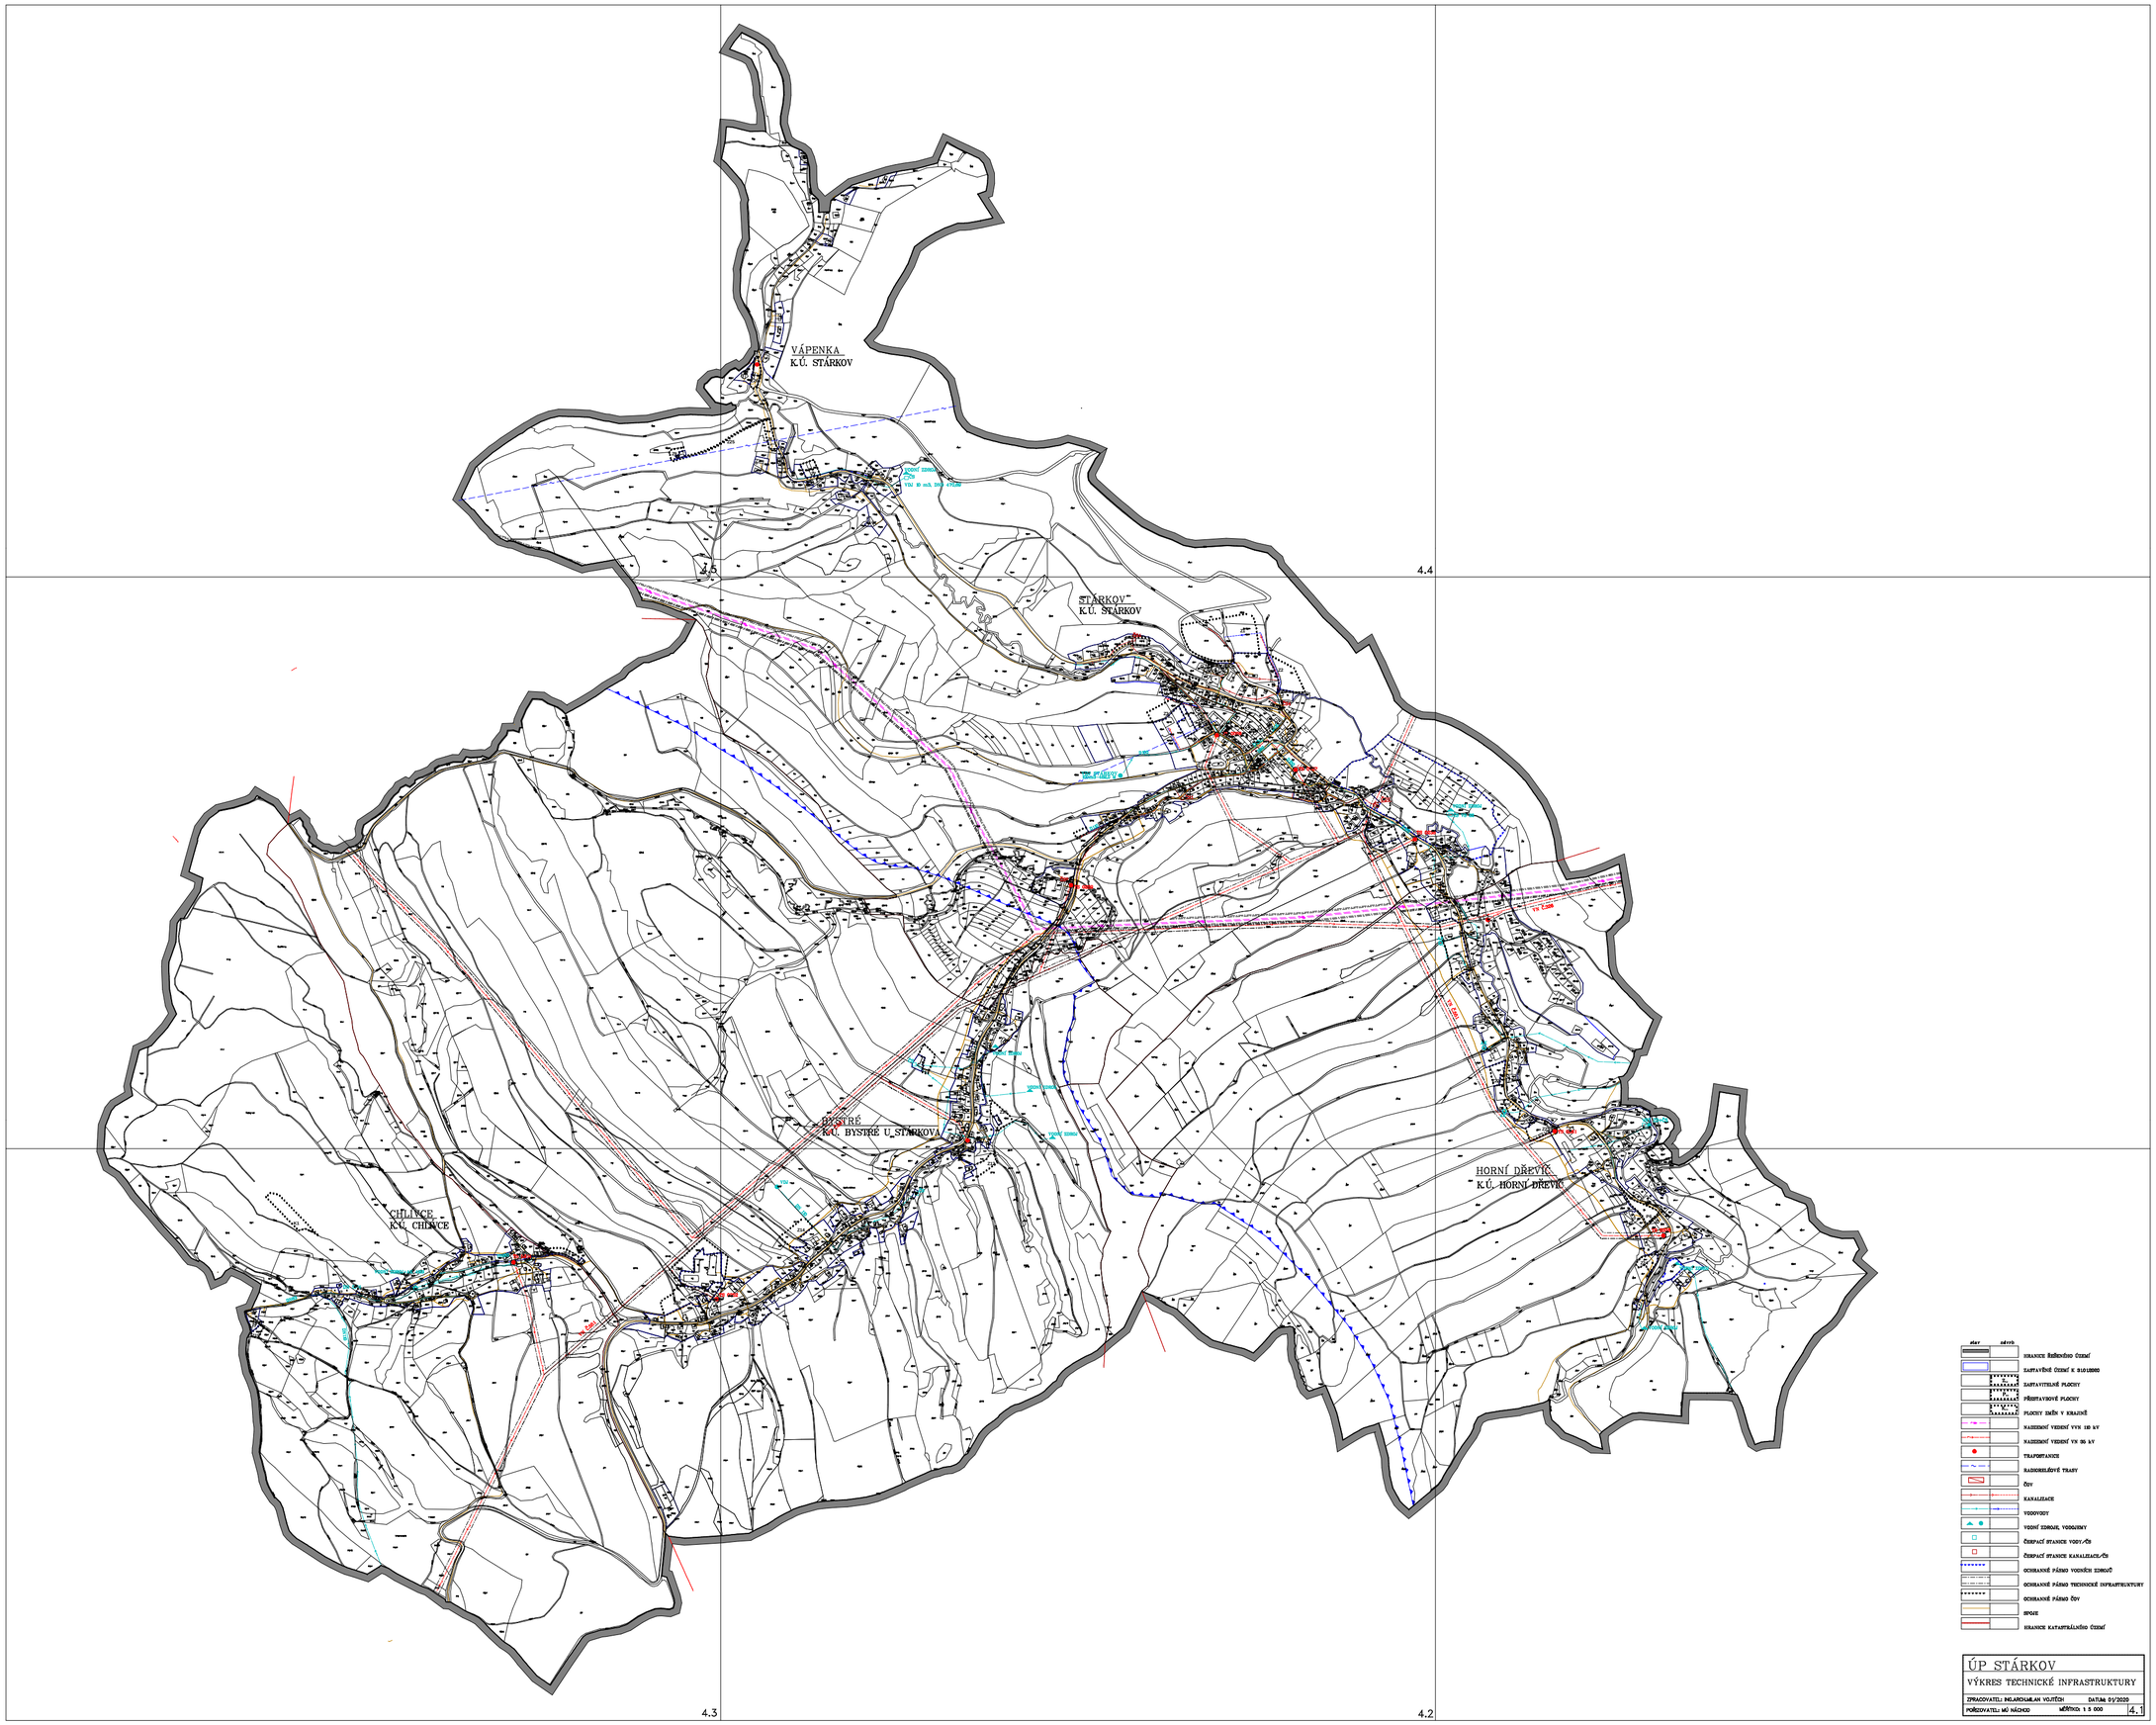

ÚP STÁRKOV

VÝKRES TECHNICKÉ INFRASTRUKTURY

ZPRACOVATEL: INGAROMAN VOJTĚCH DATUM: 01/2020

POŘIZOVATEL: MÚ HÁCHOV MĚŘÍTKO: 1 : 5 000

4.1

TopoL 6.3.2020