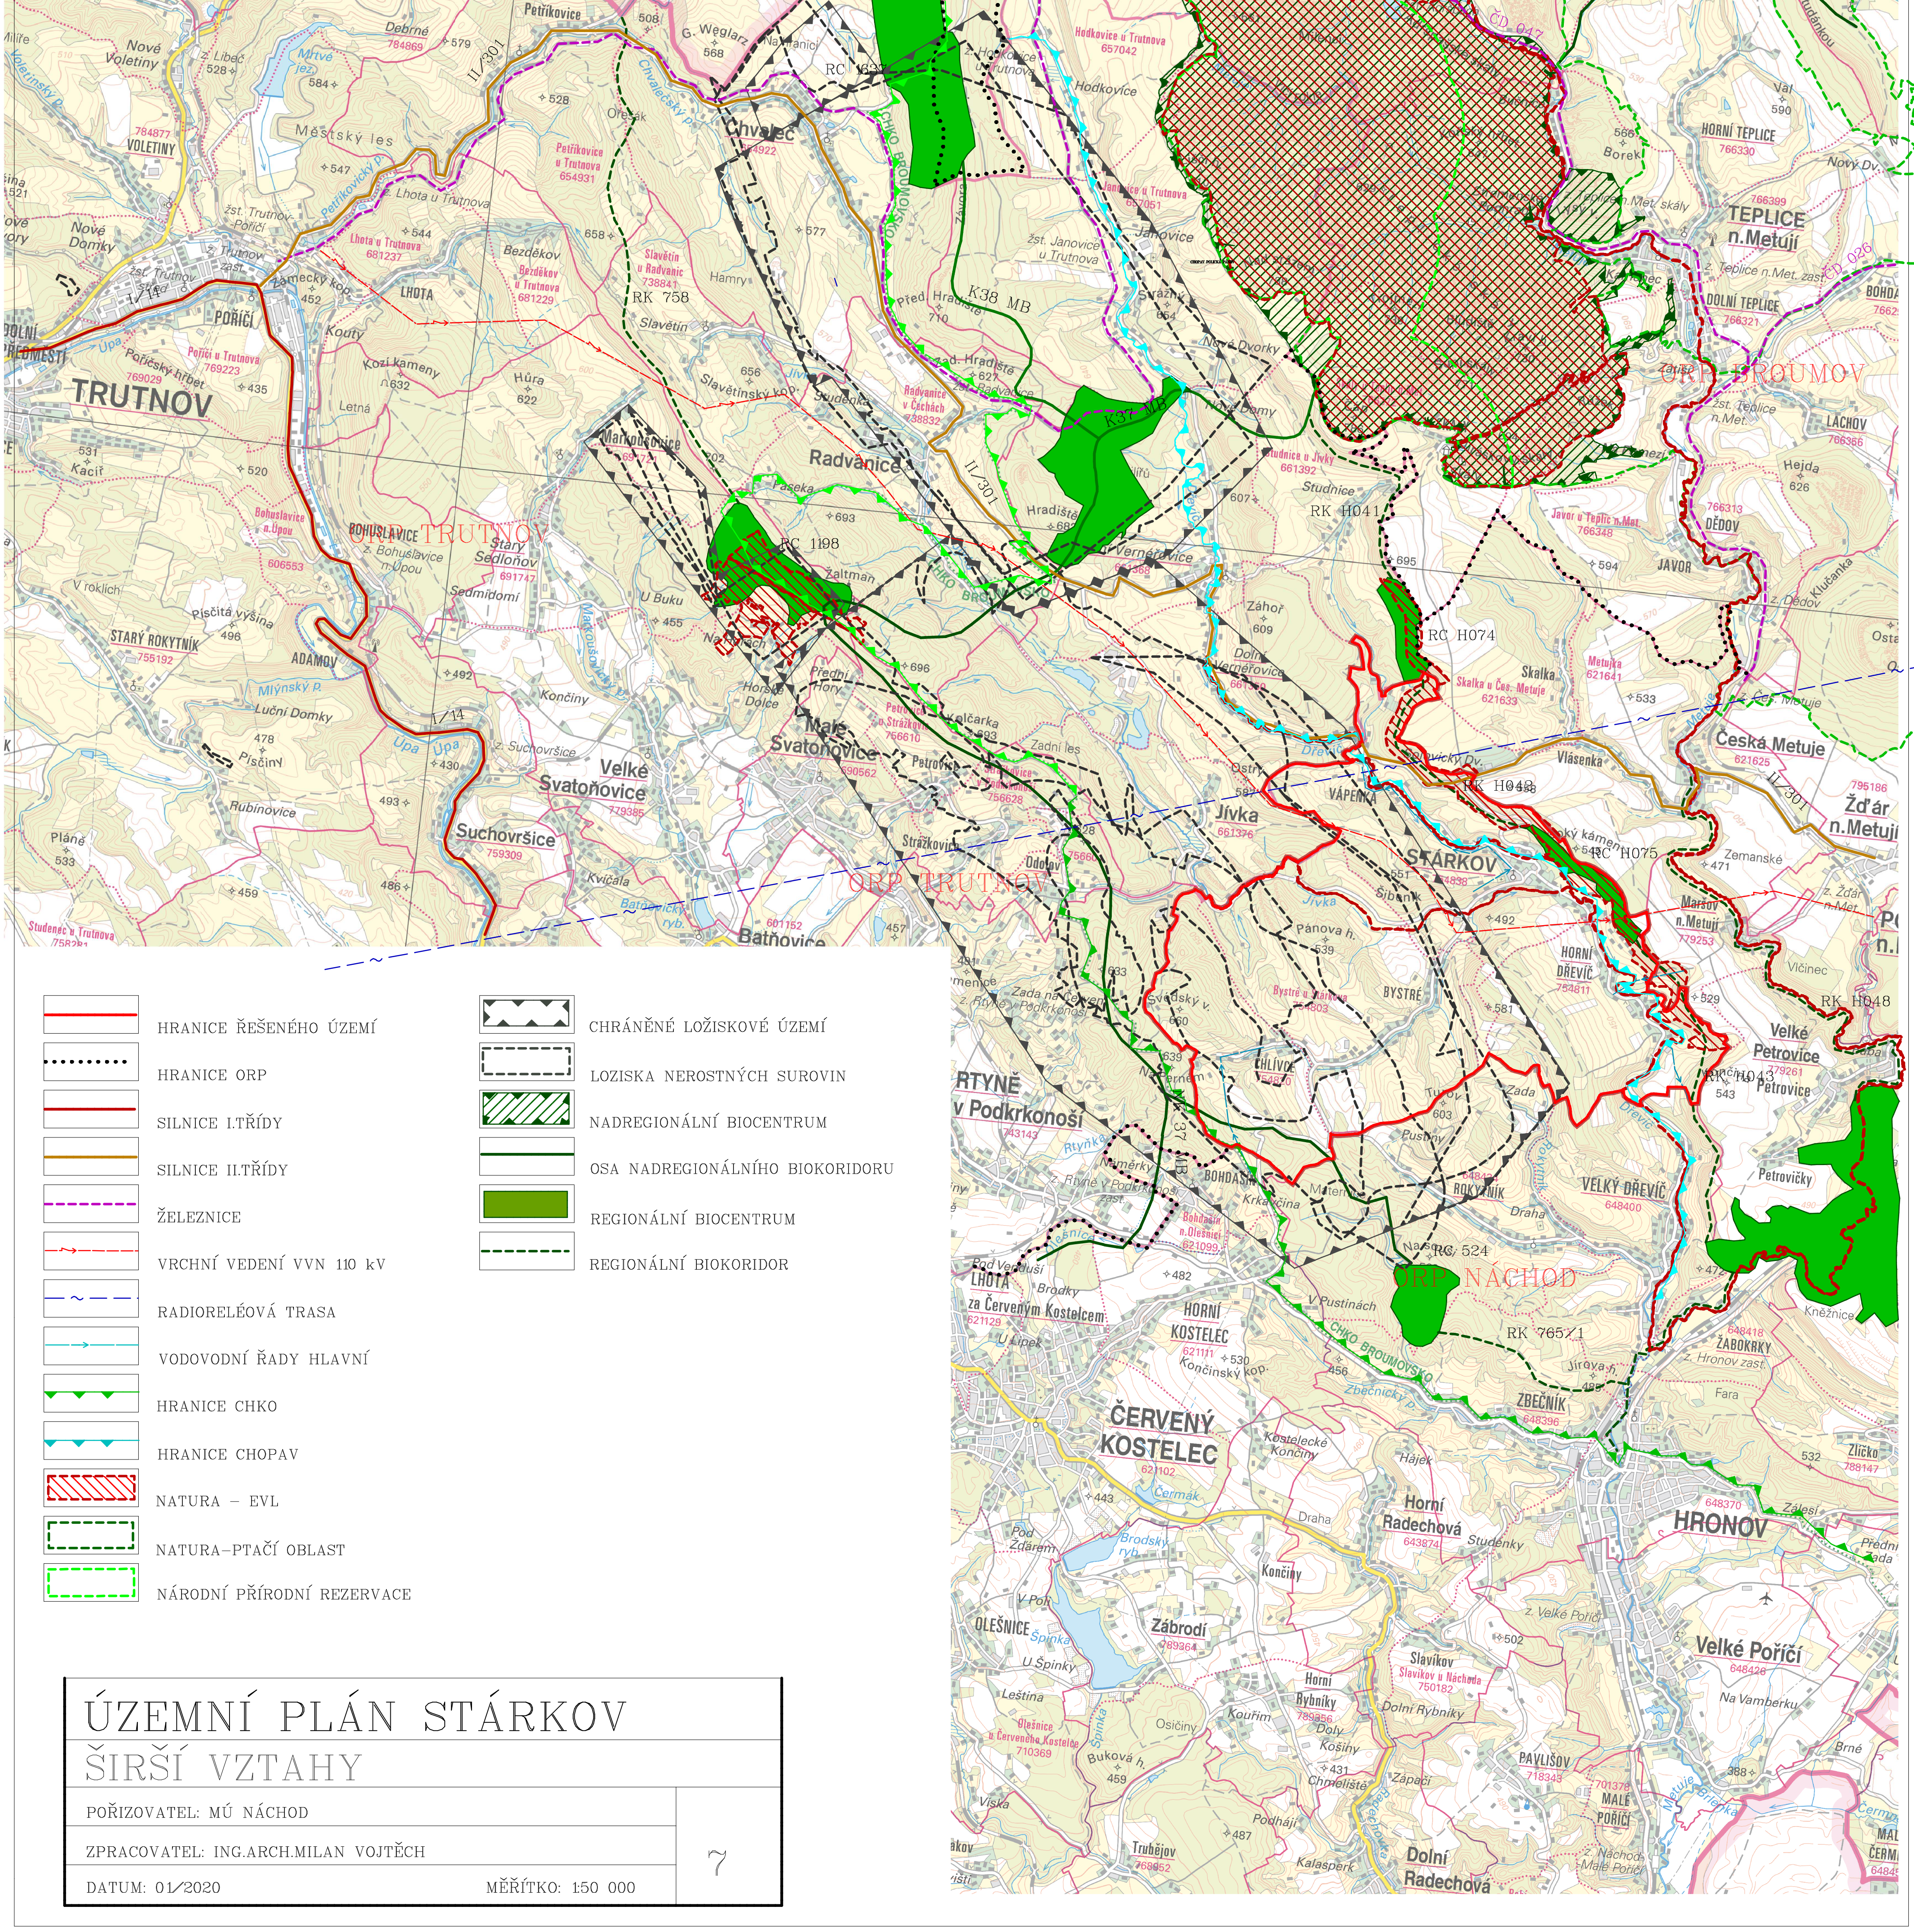

🟥	HRANICE ŘEŠENÉHO ÚZEMÍ
⋯	HRANICE ORP
🟥	SILNICE I.TŘÍDY
🟧	SILNICE II.TŘÍDY
- - -	ŽELEZNICE
→	VRCHNÍ VEDENÍ VVN 110 kV
~	RADIORELÉOVÁ TRASA
→	VODOVODNÍ ŘADY HLAVNÍ
▼	HRANICE CHKO
▼	HRANICE CHOPAV
▨	NATURA – EVL
☐	NATURA–PTAČÍ OBLAST
☐	NÁRODNÍ PŘÍRODNÍ REZERVACE
▲	CHRÁNĚNÉ LOŽISKOVÉ ÚZEMÍ
☐	LOZISKA NEROSTNÝCH SUROVIN
▨	NADREGIONÁLNÍ BIOCENTRUM
—	OSA NADREGIONÁLNÍHO BIOKORIDORU
🟩	REGIONÁLNÍ BIOCENTRUM
- - -	REGIONÁLNÍ BIOKORIDOR

ÚZEMNÍ PLÁN STÁRKOV

ŠIRŠÍ VZTAHY

POŘIZOVATEL: MÚ NÁCHOD

ZPRACOVATEL: ING.ARCH.MILAN VOJTĚCH

DATUM: 01/2020 MĚŘÍTKO: 1:50 000

7

TopoL 6.3.2020